


縮尺1:2500

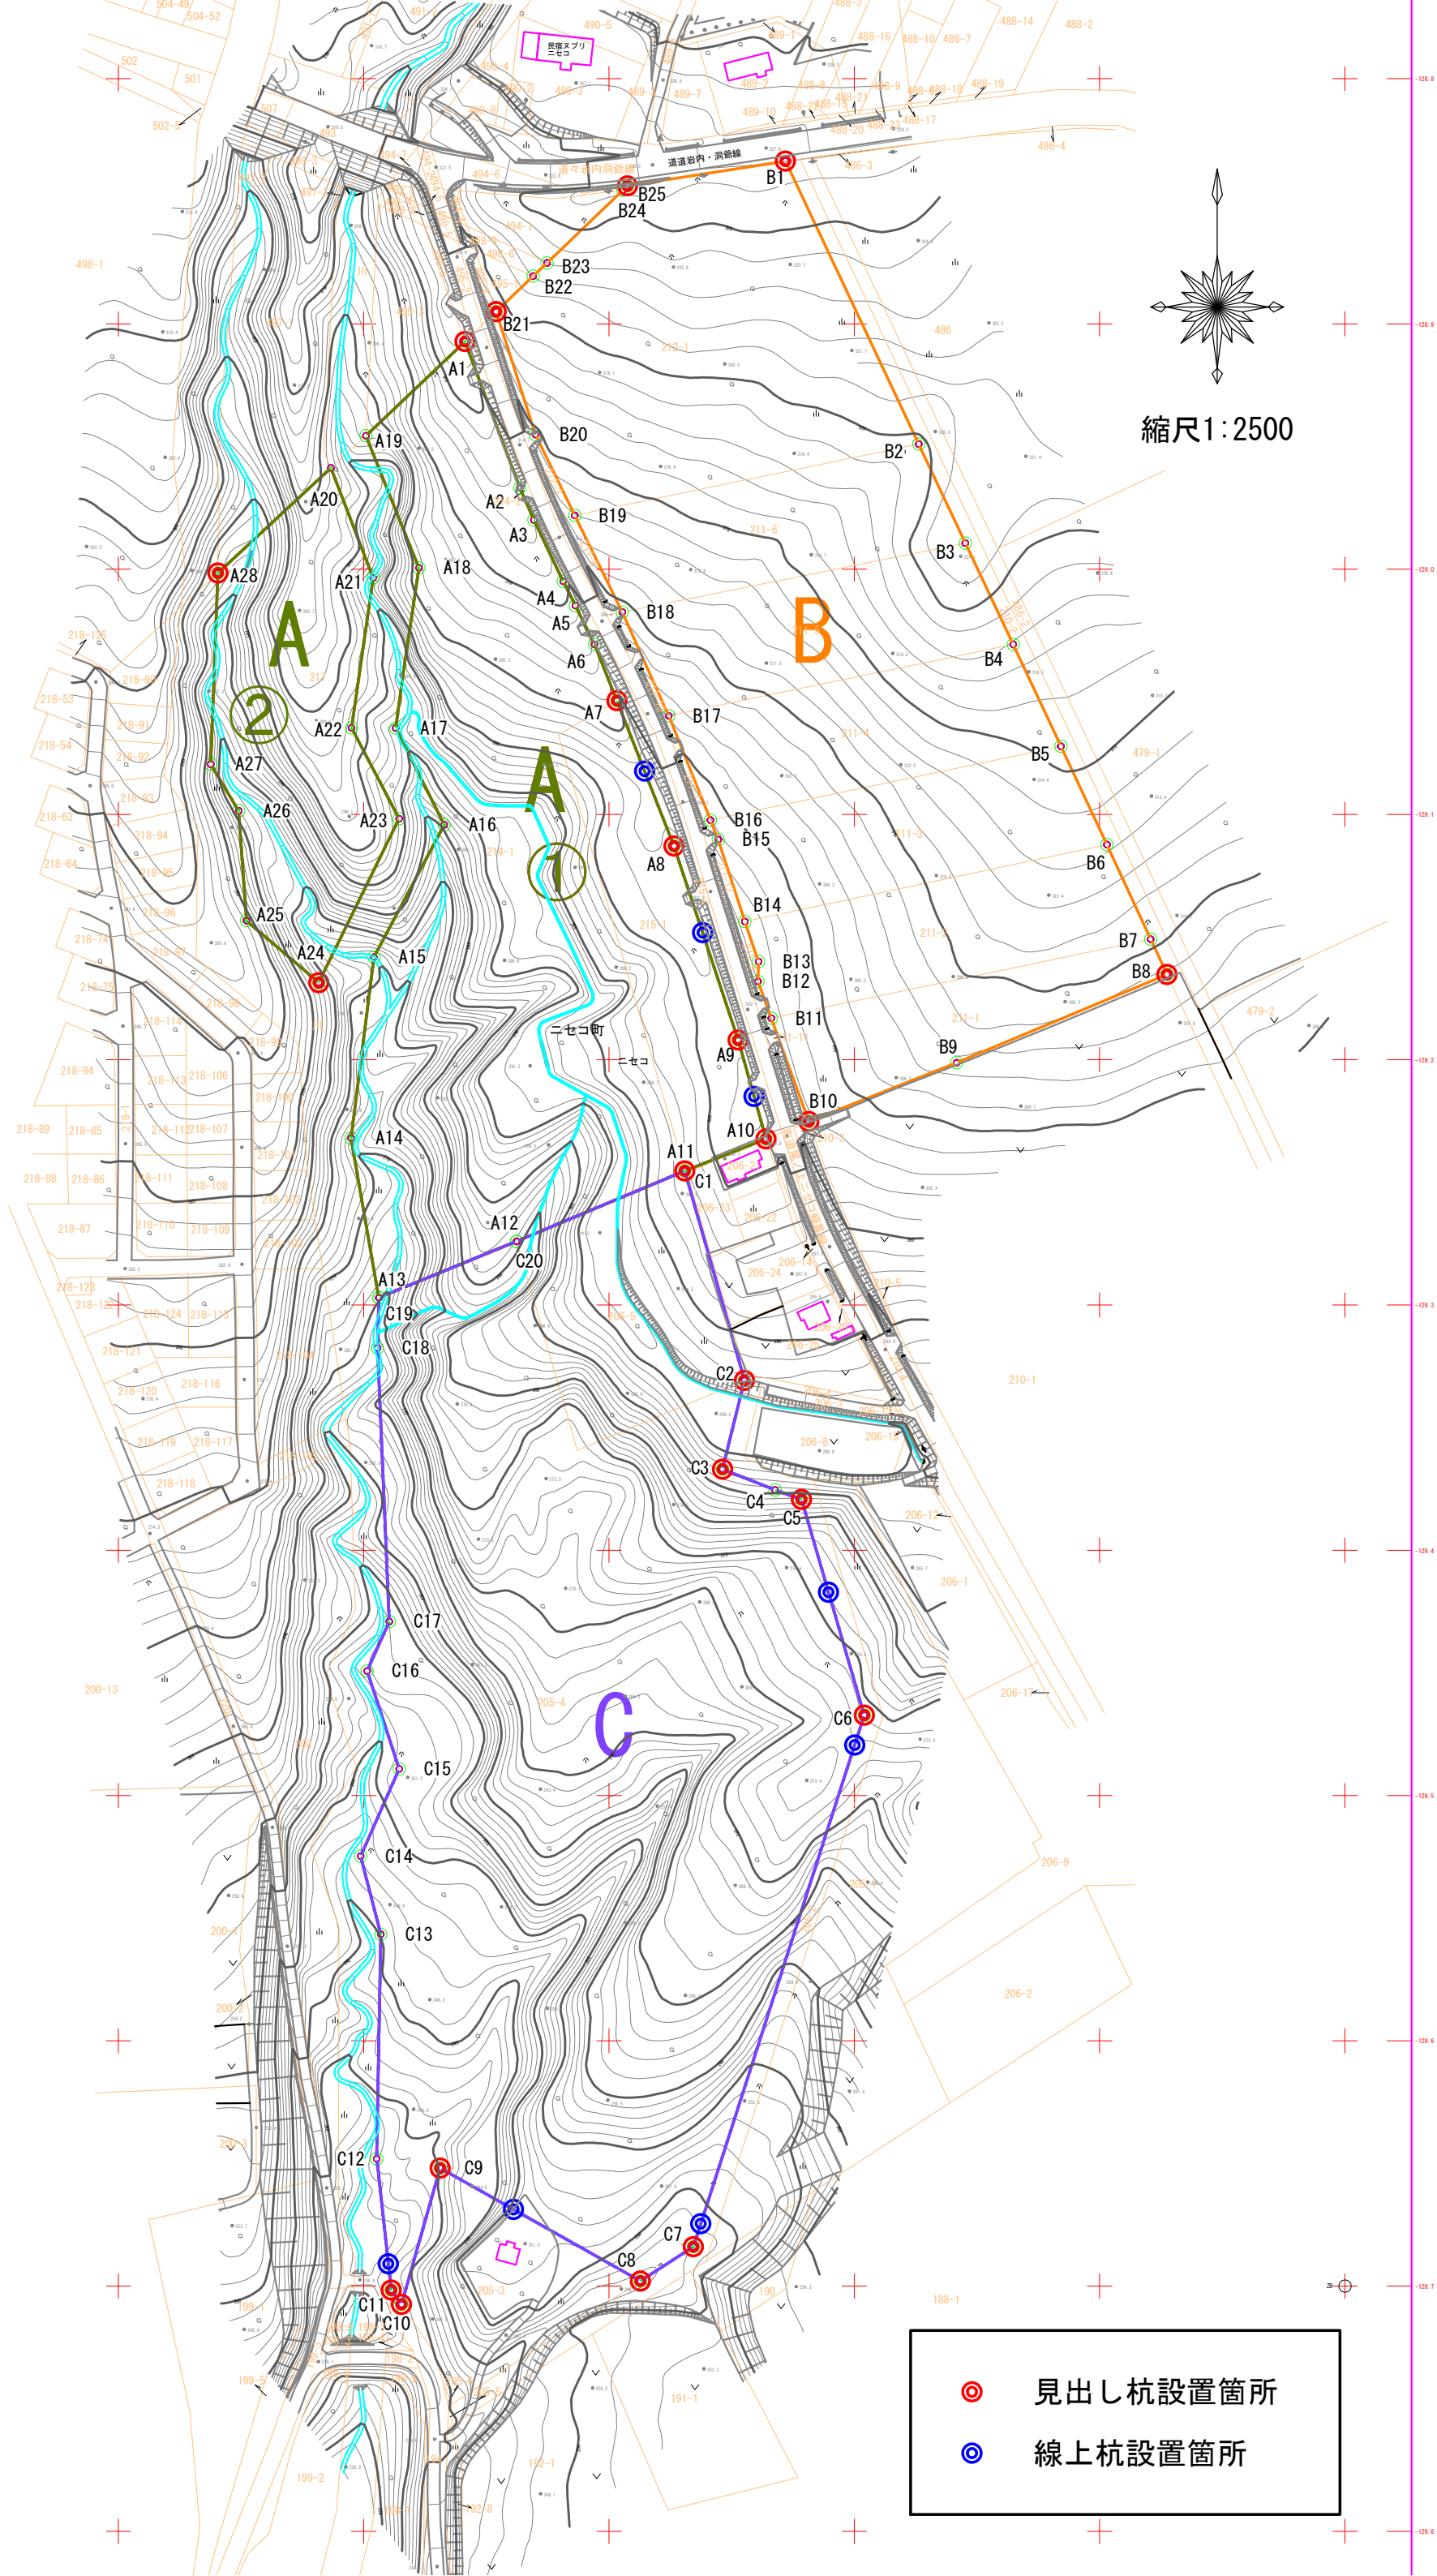

- 見出し杭設置箇所
- 線上杭設置箇所